


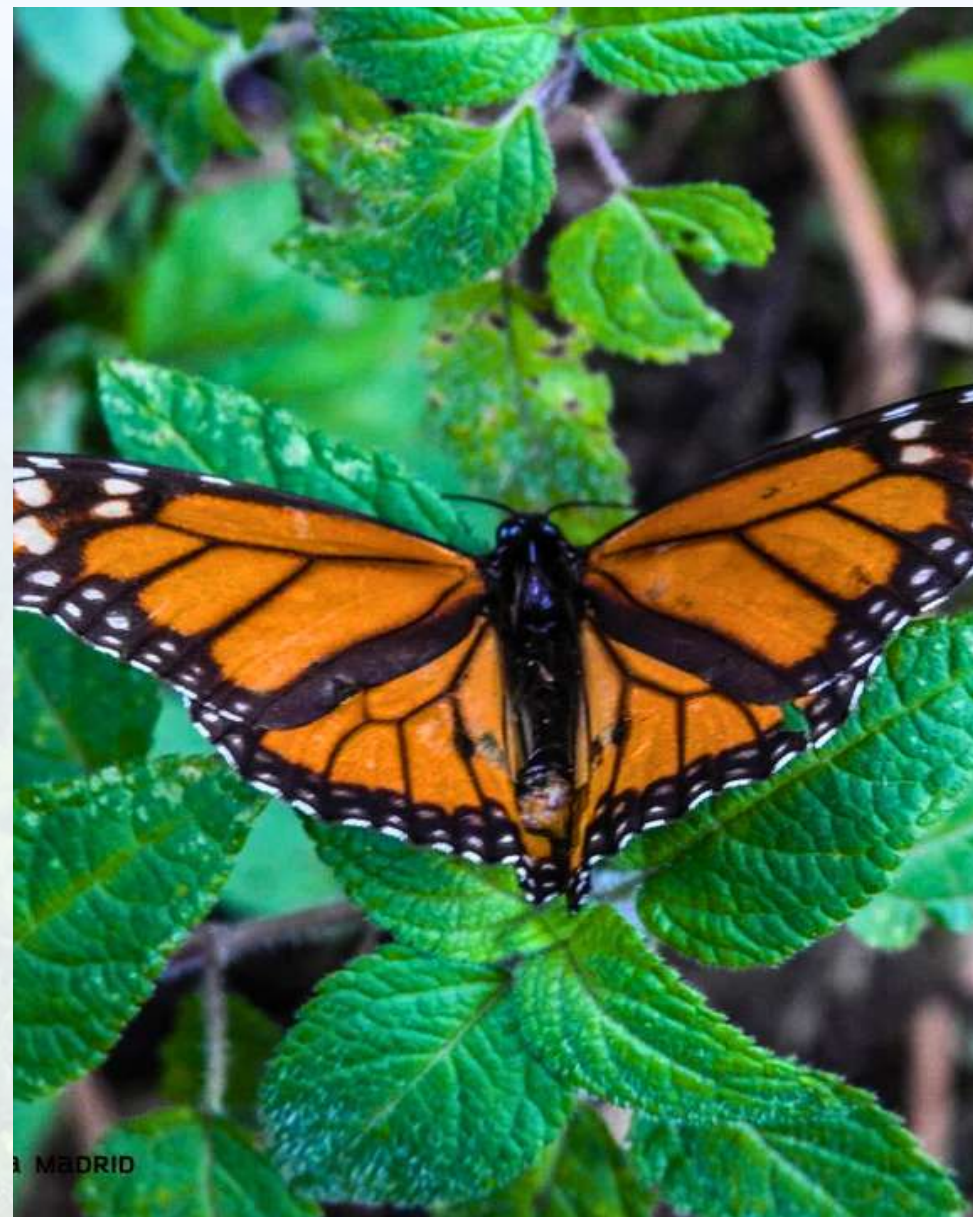

Escapa, vive, respira



Estado de México

- 50 min. de Toluca
- 1 hra de Valle De Bravo
- 1:30 hra de CDMX

Lugares de Interés:

- Santuario Mariposas Monarca
- Parque eco turístico "El Salto"
- Centro turístico "El Embarcadero"

“ —

Situada en el hermoso **Estado de México**, este municipio ofrece un entorno natural y tranquilo, perfecto para quienes buscan **escapar del bullicio de la ciudad.**

Descripción del proyecto



Lotes residenciales

- Todos los servicios a pie de lote
- Zona comercial
- Acceso directo por la carretera
- Acceso controlado 24/7
- Circuito cerrado de vigilancia

Amenidades

- Hotel Boutique
- Senderismo
- Casa Club



Actividades al
aire libre



Casa Club



Canchas
deportivas



Top golf

*Imágenes ilustrativas. Sujeto a
cambios sin previo aviso.



Sustentabilidad



Paneles solares



Huertos
sustentables



Sistemas de
Captación Pluvial



Master Plan



 Area de Bungalows

 Senderismo

 Acceso

 Hotel Boutique

 Casa Club

 Area de Bungalows

 Area de Bungalows

 Top Golf

 Huertos inteligentes

Desde \$4.5 mdp

40 hectáreas

Terrenos desde 600 m²

- Área privativa
- Áreas verdes y comunes
- Huertos sustentables

*Sujeto a cambios sin previo aviso.

Amenidades

Vive experiencias *inolvidables*

Casa club

Un espacio diseñado para la convivencia con instalaciones que superan todas tus expectativas:

- Gimnasio equipado
- Salón de eventos
- Spa
- Kids zone
- Pet zone
- Business Center





Canchas deportivas

Mantente activo en nuestras modernas canchas.

- **Tenis**
- **Pádel**



Top Golf

Disfruta de un golf de última generación, ideal para pasar momentos inolvidables con familia y amigos.



Actividades al aire libre

- Senderismo
- Ciclopista
- Pista de jogging
- Club hípico



Ejemplo de lo que puedes construir

Terreno/Lote: 600 m²


Construidos: Aprox. 570 m²

Planta baja:

- Sala, comedor y cocina
- Oficina/Estudio
- Medio baño general
- Cuarto habitacional: Medio baño y closet
- Cuarto de servicio: Lavandería, Bodega, Medio baño y cuarto de para personal
- Patio y cochera

Planta Alta:

- Estancia general y medio baño
- Cuarto principal: estancia, baño completo y armario
- Cuarto secundario con baño completo y closet

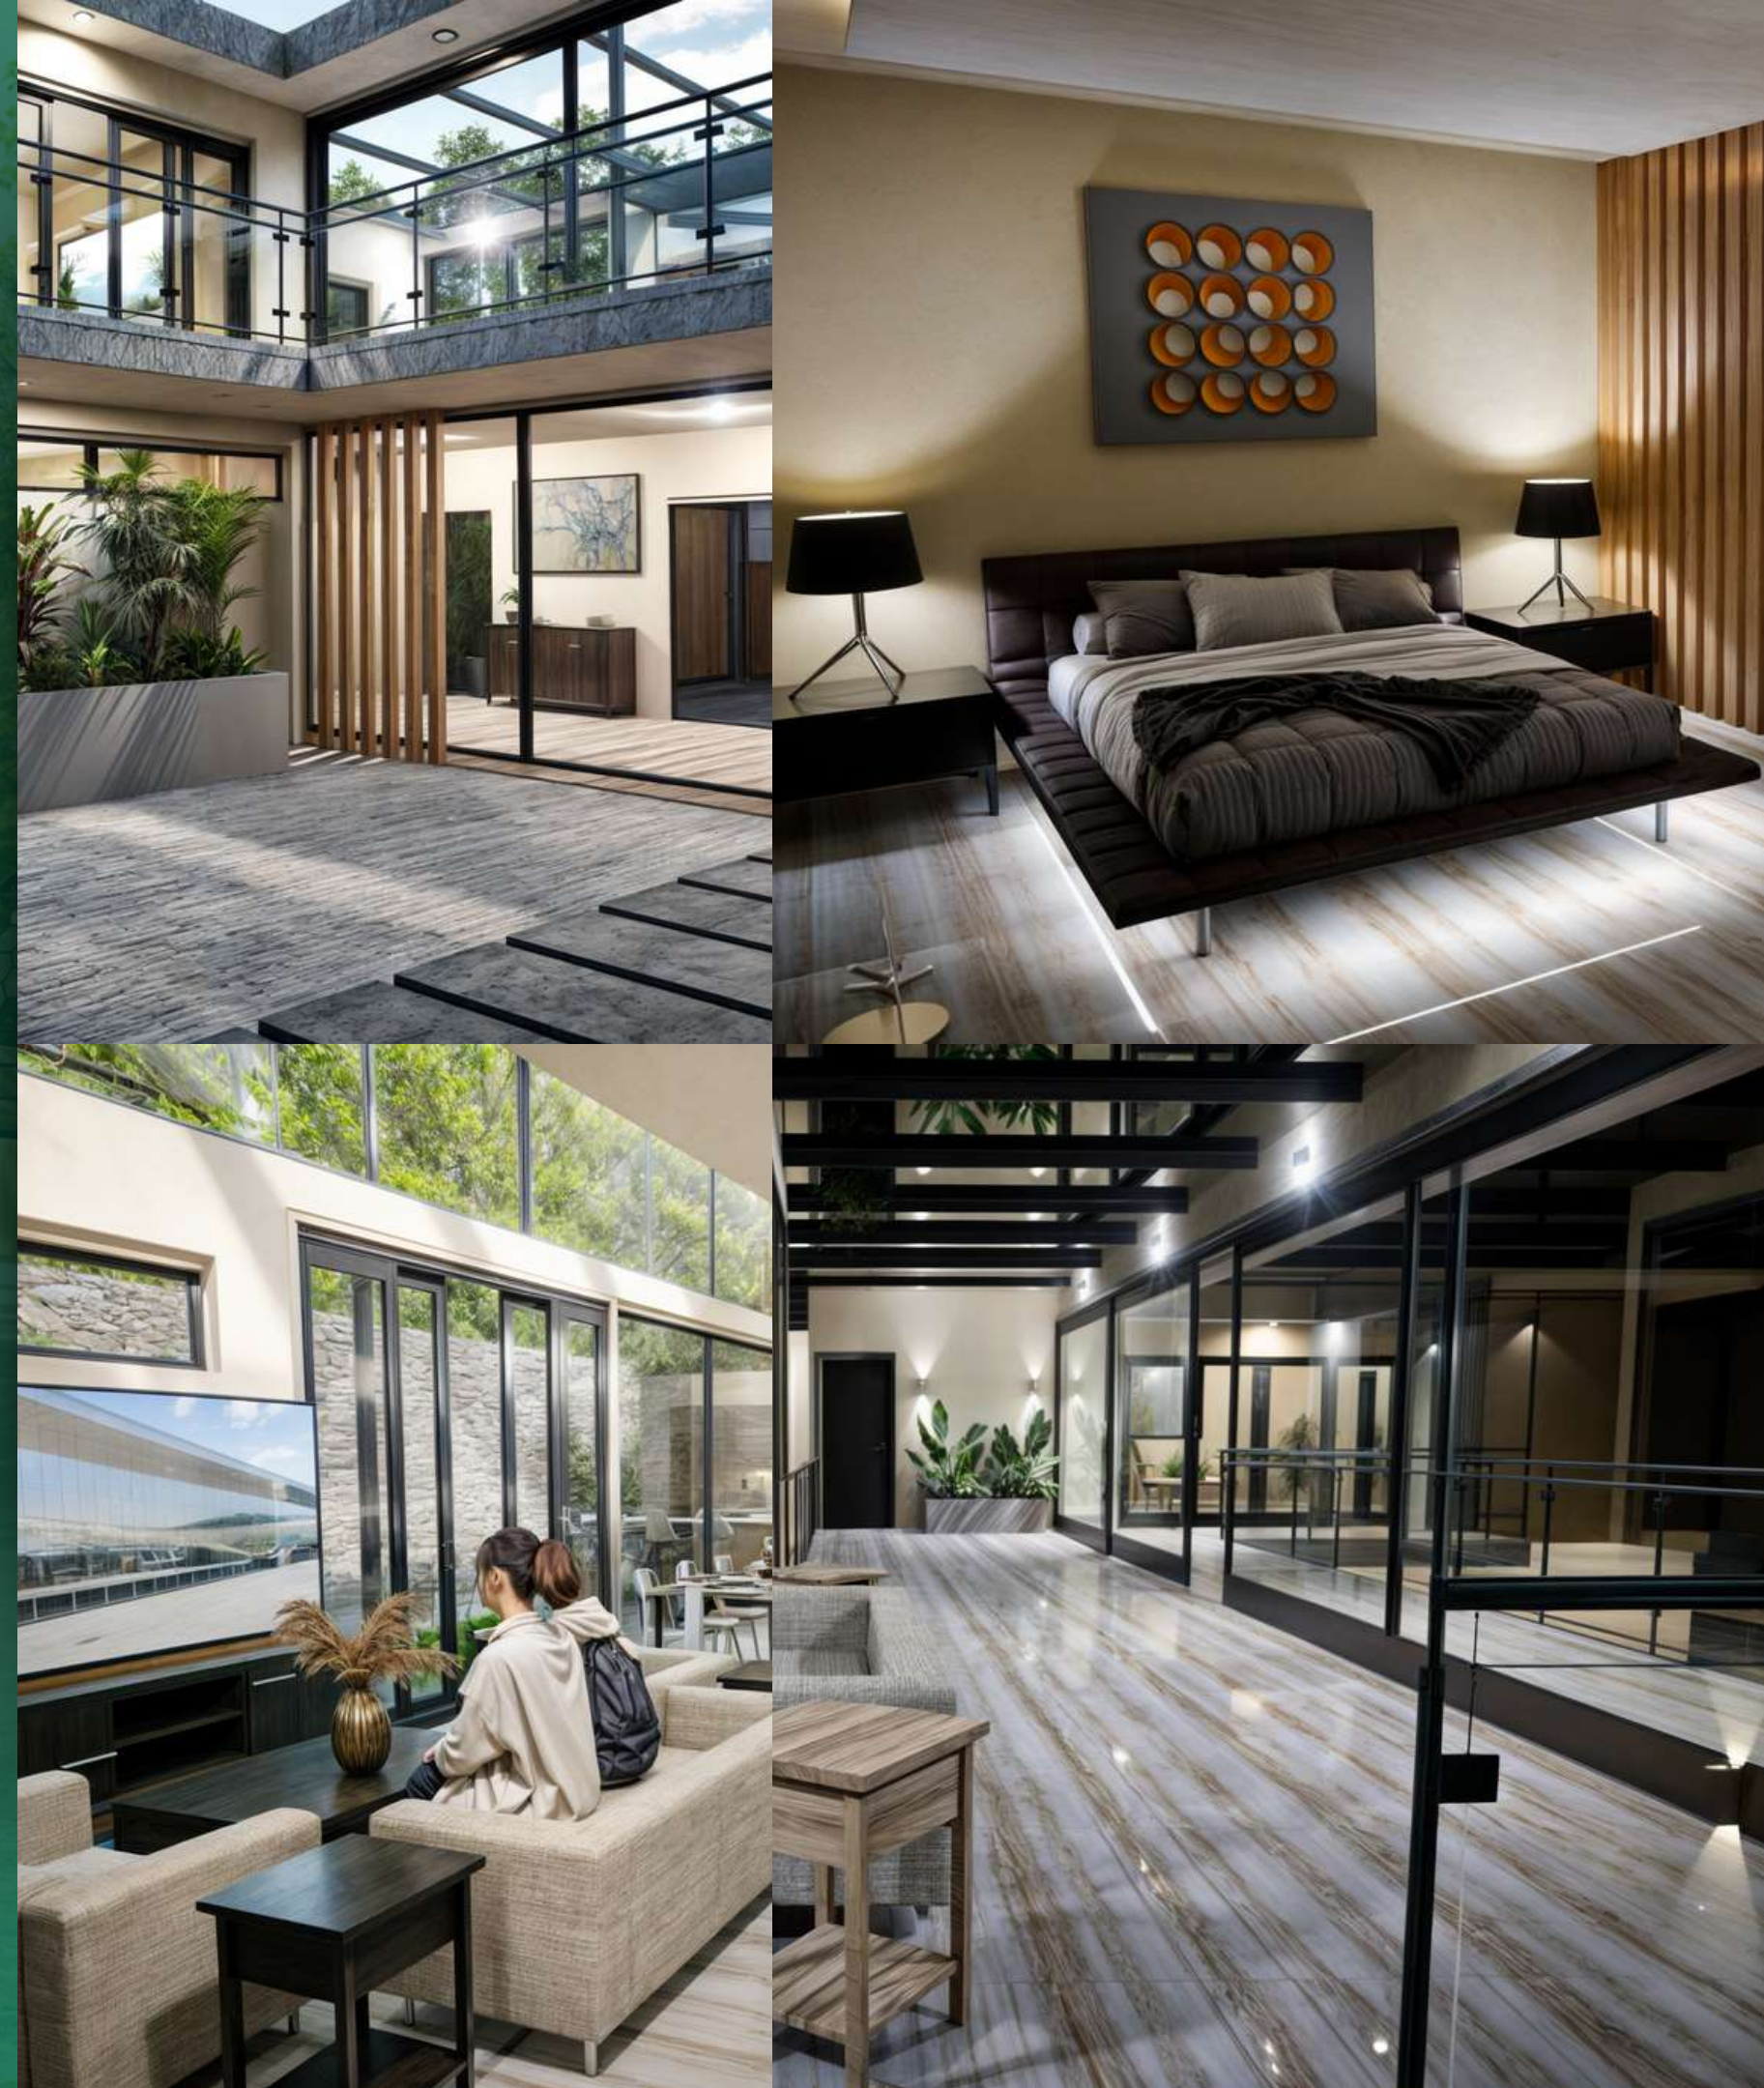

Smart home



Membresía Capitals

Chef Privado

Servicio de Concierge

Transporte
Ecoturístico





Planes de financiamiento

Apartado
\$20,000 mxn

Firma de contrato
20%

Enganche
30%

Escritura
50%

Promociones

40% descuento

Pago de contado

30% descuento

36 MSI

15% descuento

60 MSI

10% descuento

120 MSI

0% descuento

180 MSI

Mensualidades desde \$7,500



Smart contract

La hipoteca es el pasado; el fideicomiso digital el **futuro**



Seguridad Jurídica



Transparencia

Gobierno Corporativo



Plan de referidos

Referido

- 1% de comisión por referido

Cliente Safe

- 1% de comisión por referido
- Proyecto ejecutivo
- Asesoría de construcción
- Asesoría con diseñador de interiores





capitals
Eco Valle

Síguenos en RRSS